

图例

- 用地红线
建筑退让控制线
围墙线
货车停车位
机动车数量
H=10.50M 建筑消防设计高度
143.700(±0.000) 室内设计标高
1.42% 道路设计坡度
159.000 室外设计标高
非机动车停车位
种植绿地
机动车停车位
无障碍停车位
充电停车位
快充充电停车位
厂区出入口
建筑出入口



0 15 30 60M

Table with 8 columns: 楼栋名称, 占地面积, 建筑面积, 计算面积, 不计容面积, 层数, 建筑高度, 建筑层数, 备注. Includes data for various building types like 1#原料仓库, 1#车间, etc.


Table with 5 columns: 序号, 项目名称, 设计值, 单位, 指标控制, 备注. Includes data for 总用地面积, 总建筑面积, 容积率, etc.

Table with 6 columns: 类型, 建筑类型, 计算单位, 计算取值, 计算结果, 实际配置. Includes data for 机动车, 非机动车, 生产仓储区.

博亚(福建)建筑设计有限公司
Boya (Fujian) Architectural Design Co., Ltd.
福建省住房和城乡建设厅 注册证书: A13501060
国家发展和改革委员会 注册证书: 13501060130103
福建省发展和改革委员会 注册证书: A25010600
地址: Boya Building, No. 44, Binzhou South Road, Quanzhou, Fujian

1. 本设计图样的当地主管及相关单位审批通过后, 需立即向政府相关部门报批, 方可开工建设。
2. 设计图样内容受国家法律保护, 违者必究!
REMARKS:
1. Before being used for construction purpose, the design drawings shall be approved by local competent and relevant departments, and construction drawings reviewed by authority.
2. The design drawings are protected by the State laws, all rights reserved.

Table with 4 columns: 点号, X, Y, 备注. Contains coordinate data for various points on the site plan.

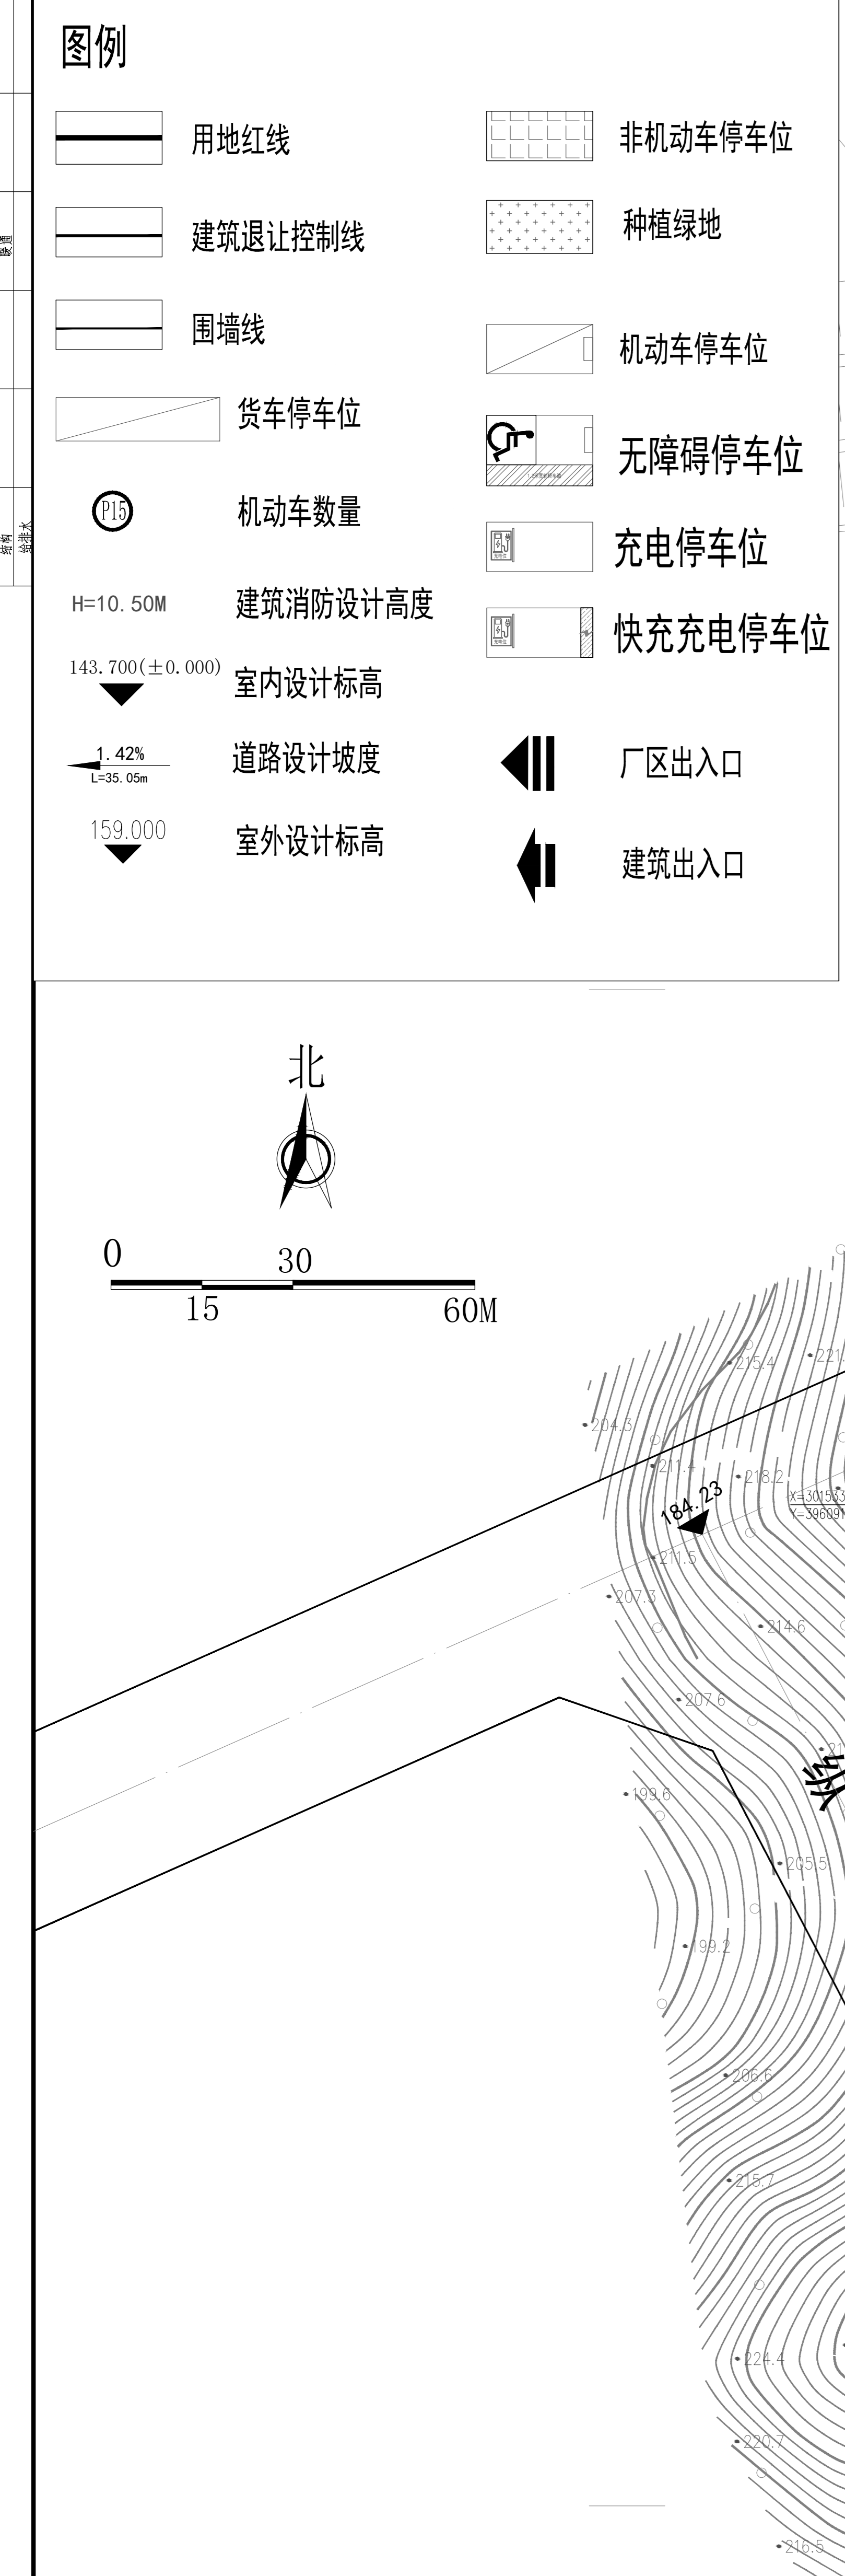

中华人民共和国一级注册建筑师
姓名: 何伟东
注册号: 3501089-012
有效期至: 2028年10月26日

福建省工程勘察设计行业协会
福建省勘察设计协会
福建省勘察设计协会
福建省勘察设计协会
福建省勘察设计协会
福建省勘察设计协会
福建省勘察设计协会
福建省勘察设计协会
福建省勘察设计协会
福建省勘察设计协会

图框专用章
PROJECT SEAL

注册执业章
REGISTERED SEAL

注册执业章
REGISTERED SEAL

工程名称
PROJECT NAME
南平书报网复合环境智能数字文化提升项目

建设单位
CLIENT
福建建达集团新材料有限公司

何伟东
何伟东
何伟东
何伟东
何伟东
何伟东
何伟东
何伟东
何伟东
何伟东

总平面图
GENERAL LAYOUT

图号: 方案 图号

总平面布置图 1:650

- 1. 本图根据业主所提要求以及有关单位、部门提供的资料进行设计的。
2. 本图所注各项尺寸数据, 坐标, 标高均以米为单位。
3. 建筑定位坐标点均为建筑物外墙角点坐标。
4. H1(规划建筑高度): 屋面: 建筑室外设计地面至其女儿墙顶高度。 平面: 建筑室外设计地面至其屋面完成面高度。 H2(消防建筑高度): 屋面: 建筑室外设计地面至其檐口与屋脊的平均高度。 平面: 建筑室外设计地面至其屋面完成面高度。 坡屋面: 建筑室外设计地面至其檐口与屋脊的平均高度。